


Ferme de l'église - Plan rez

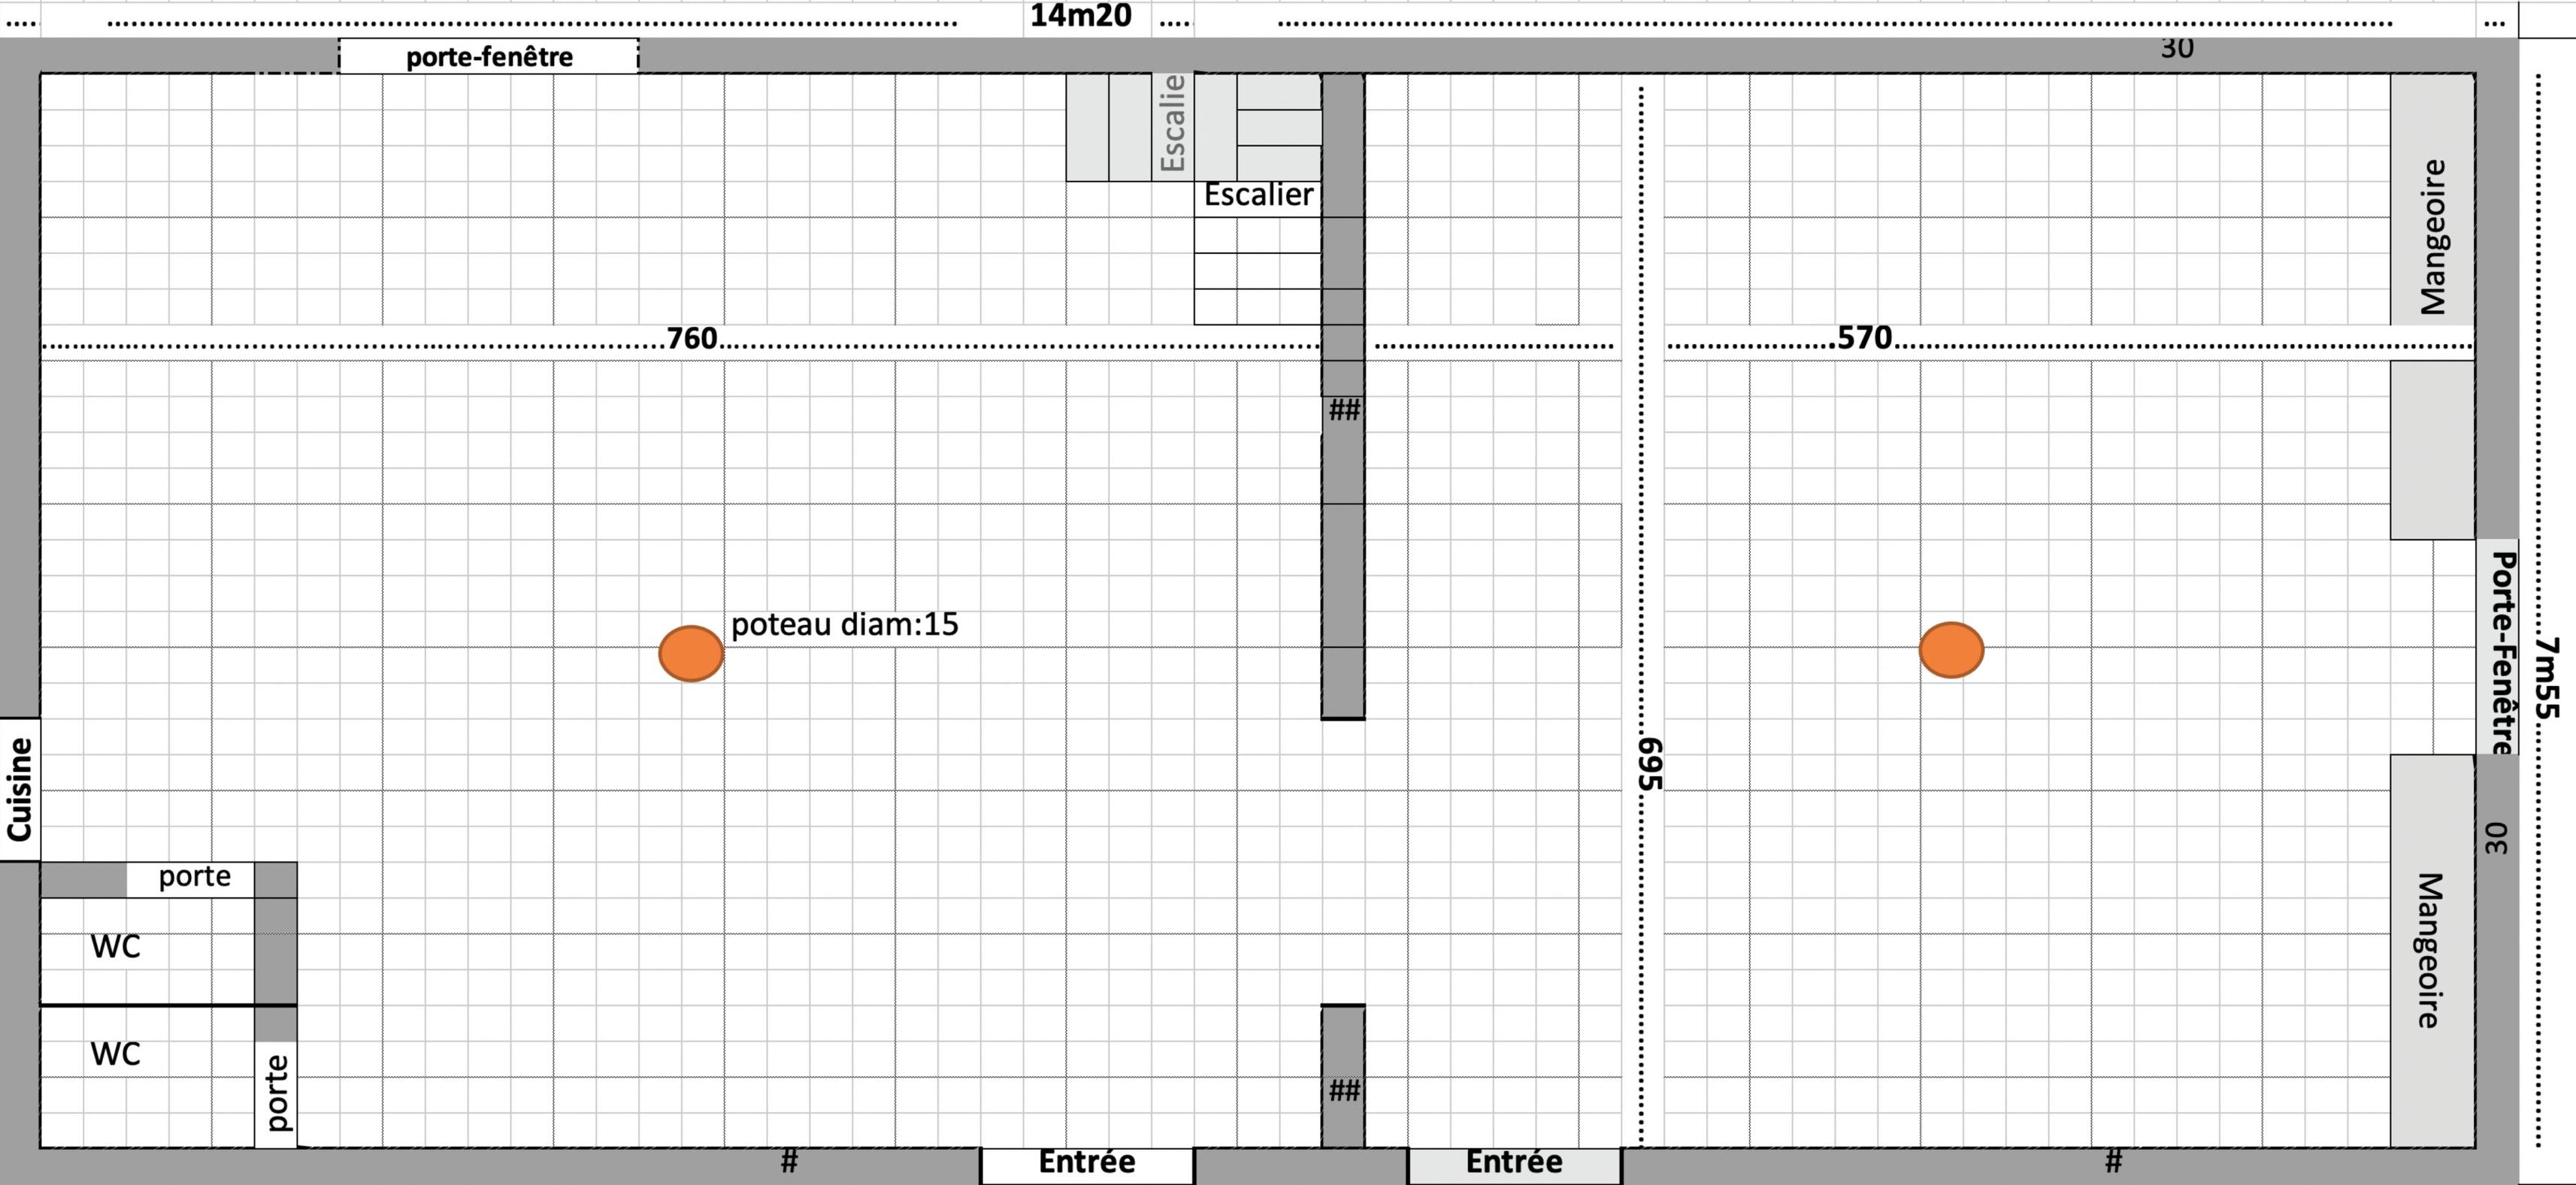

14m20

porte-fenêtre

30

Escalier

Escalier

Mangeoire

760

570

poteau diam:15

##

695

Porte-Fenêtre

7m55

Cuisine

porte

WC

WC

porte

Mangeoire

30

Entrée

Entrée

#

#

##